


LEGENDA:

- ① - stojak na rowery
- ② - ławka
- ③ - kosz uliczny
- ④ - tablica informacyjna
- - - granica obszaru oddziaływania i opracowania
- granica działki budowlanej
- ▨ - budynki istniejące

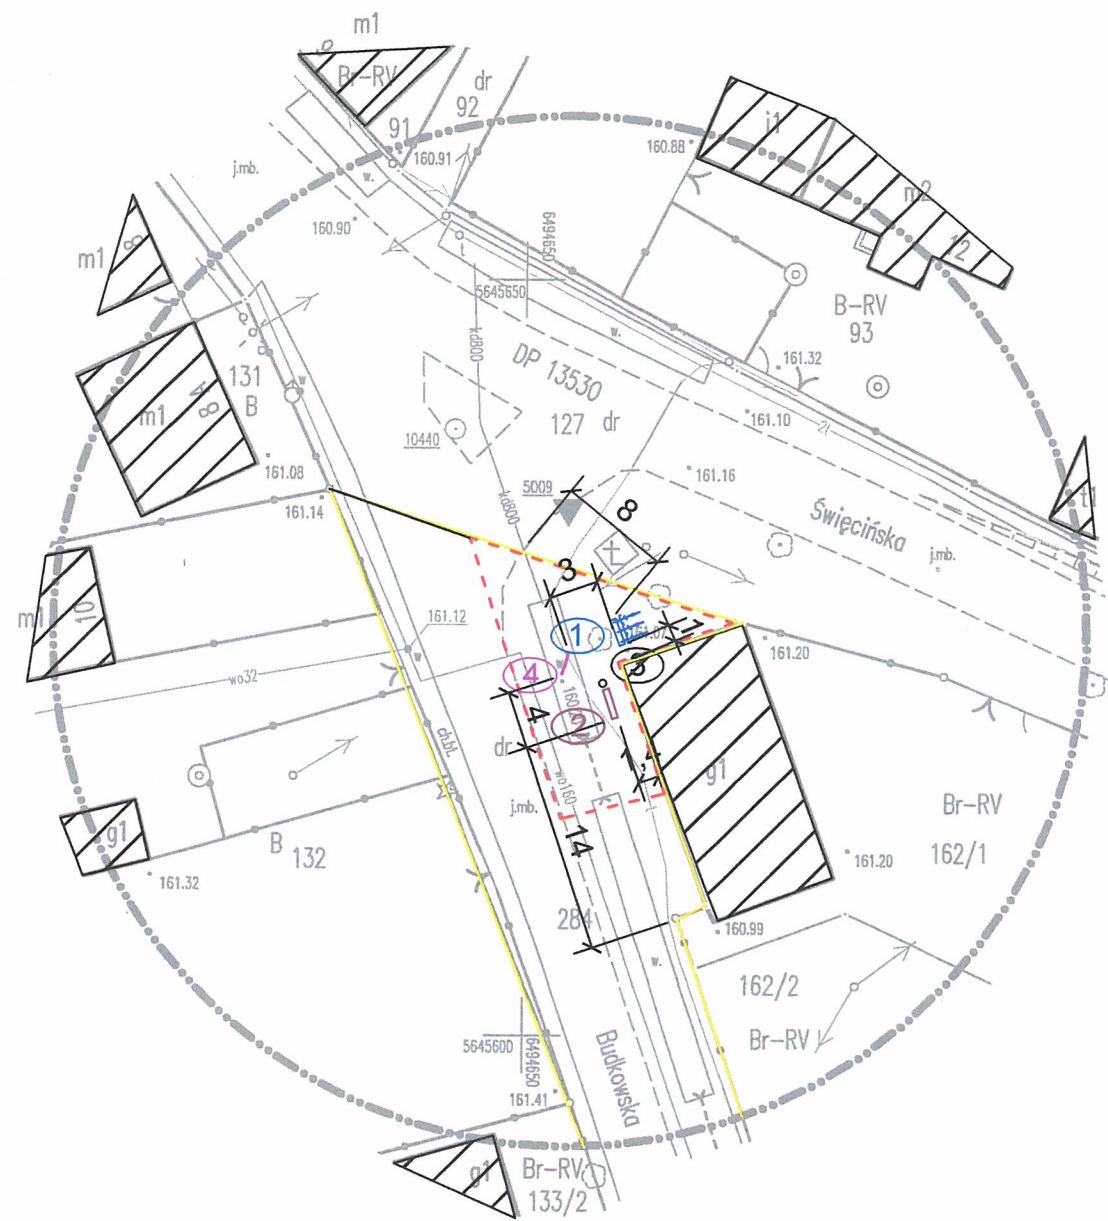

| | |
|--|--|
| Poświadczam, że niniejszy dokument został opracowany w wyniku prac geodezyjnych i kartograficznych, których rezultaty zawiera operat techniczny wpisany do ewidencji materiałów państwowego zasobu geodezyjnego i kartograficznego | |
| Organ prowadzący państwowy zasób geodezyjny i kartograficzny | STAROSTA NAMYSŁOWSKI |
| Identyfikator ewidencyjny materiału zasobu - operatu technicznego | P.1606. 2019. 679 |
| Data wpisania operatu technicznego do ewidencji materiałów zasobu | 19 SIE. 2019 |
| Imię, nazwisko i podpis osoby reprezentującej organ | Z up. STAROSTY PODINSPEKTOR ds. Powiatowego Centrum Dokumentacji Geodezyjnej i Kartograficznej Gracjan Warzyński |

Mapa do celów projektowych

Skala 1:500

1. Poziomy układ geodezyjny - "2000/18"
2. Wysokościowy układ geodezyjny - "PL-EVRF2007-NH"

województwo : opolskie
powiat: namysłowski
miejscowość: DĄBRÓWKA DOLNA
jednostka ewidencyjna: Pokój - 160603_2
obręb: DĄBRÓWKA DOLNA - 0391

Usługi Geodezyjne Jerzy Gajda
ul.Bohaterów Warszawy 21/5, 46-100 Namysłów
tel.607609743, jerzygajda@wp.pl
Geodeta Uprawniony Jerzy Gajda

nr upr. 11383

Nr kanc.: G.6640.1.625.2019

Granice działek i kontury użytków wniesiono na podstawie mapy ewidencji gruntów i budynków, ich przebieg może nie odzwierciedlać rzeczywistego stanu prawnego.

Nie wyklucza się istnienia w terenie innych nie wykazanych na niniejszej mapie urządzeń podziemnych, które nie były zgłoszone do inwentaryzacji lub o których brak jest informacji w instytucjach branżowych

Mapa została wykonana bez ustalenia obciążeń służebnościami gruntowymi ujawnionymi w księ

Data 06.08.2019