




# MIEJSCOWY PLAN ZAGOSPODAROWANIA PRZESTRZENNEGO DLA TERENU USŁUG PUBLICZNYCH PRZY UL. SIENKIEWICZA W POKOJU



Załącznik Nr 1 do uchwały Nr ..... Rady Gminy Pokój z dnia .....

skala 1:1000

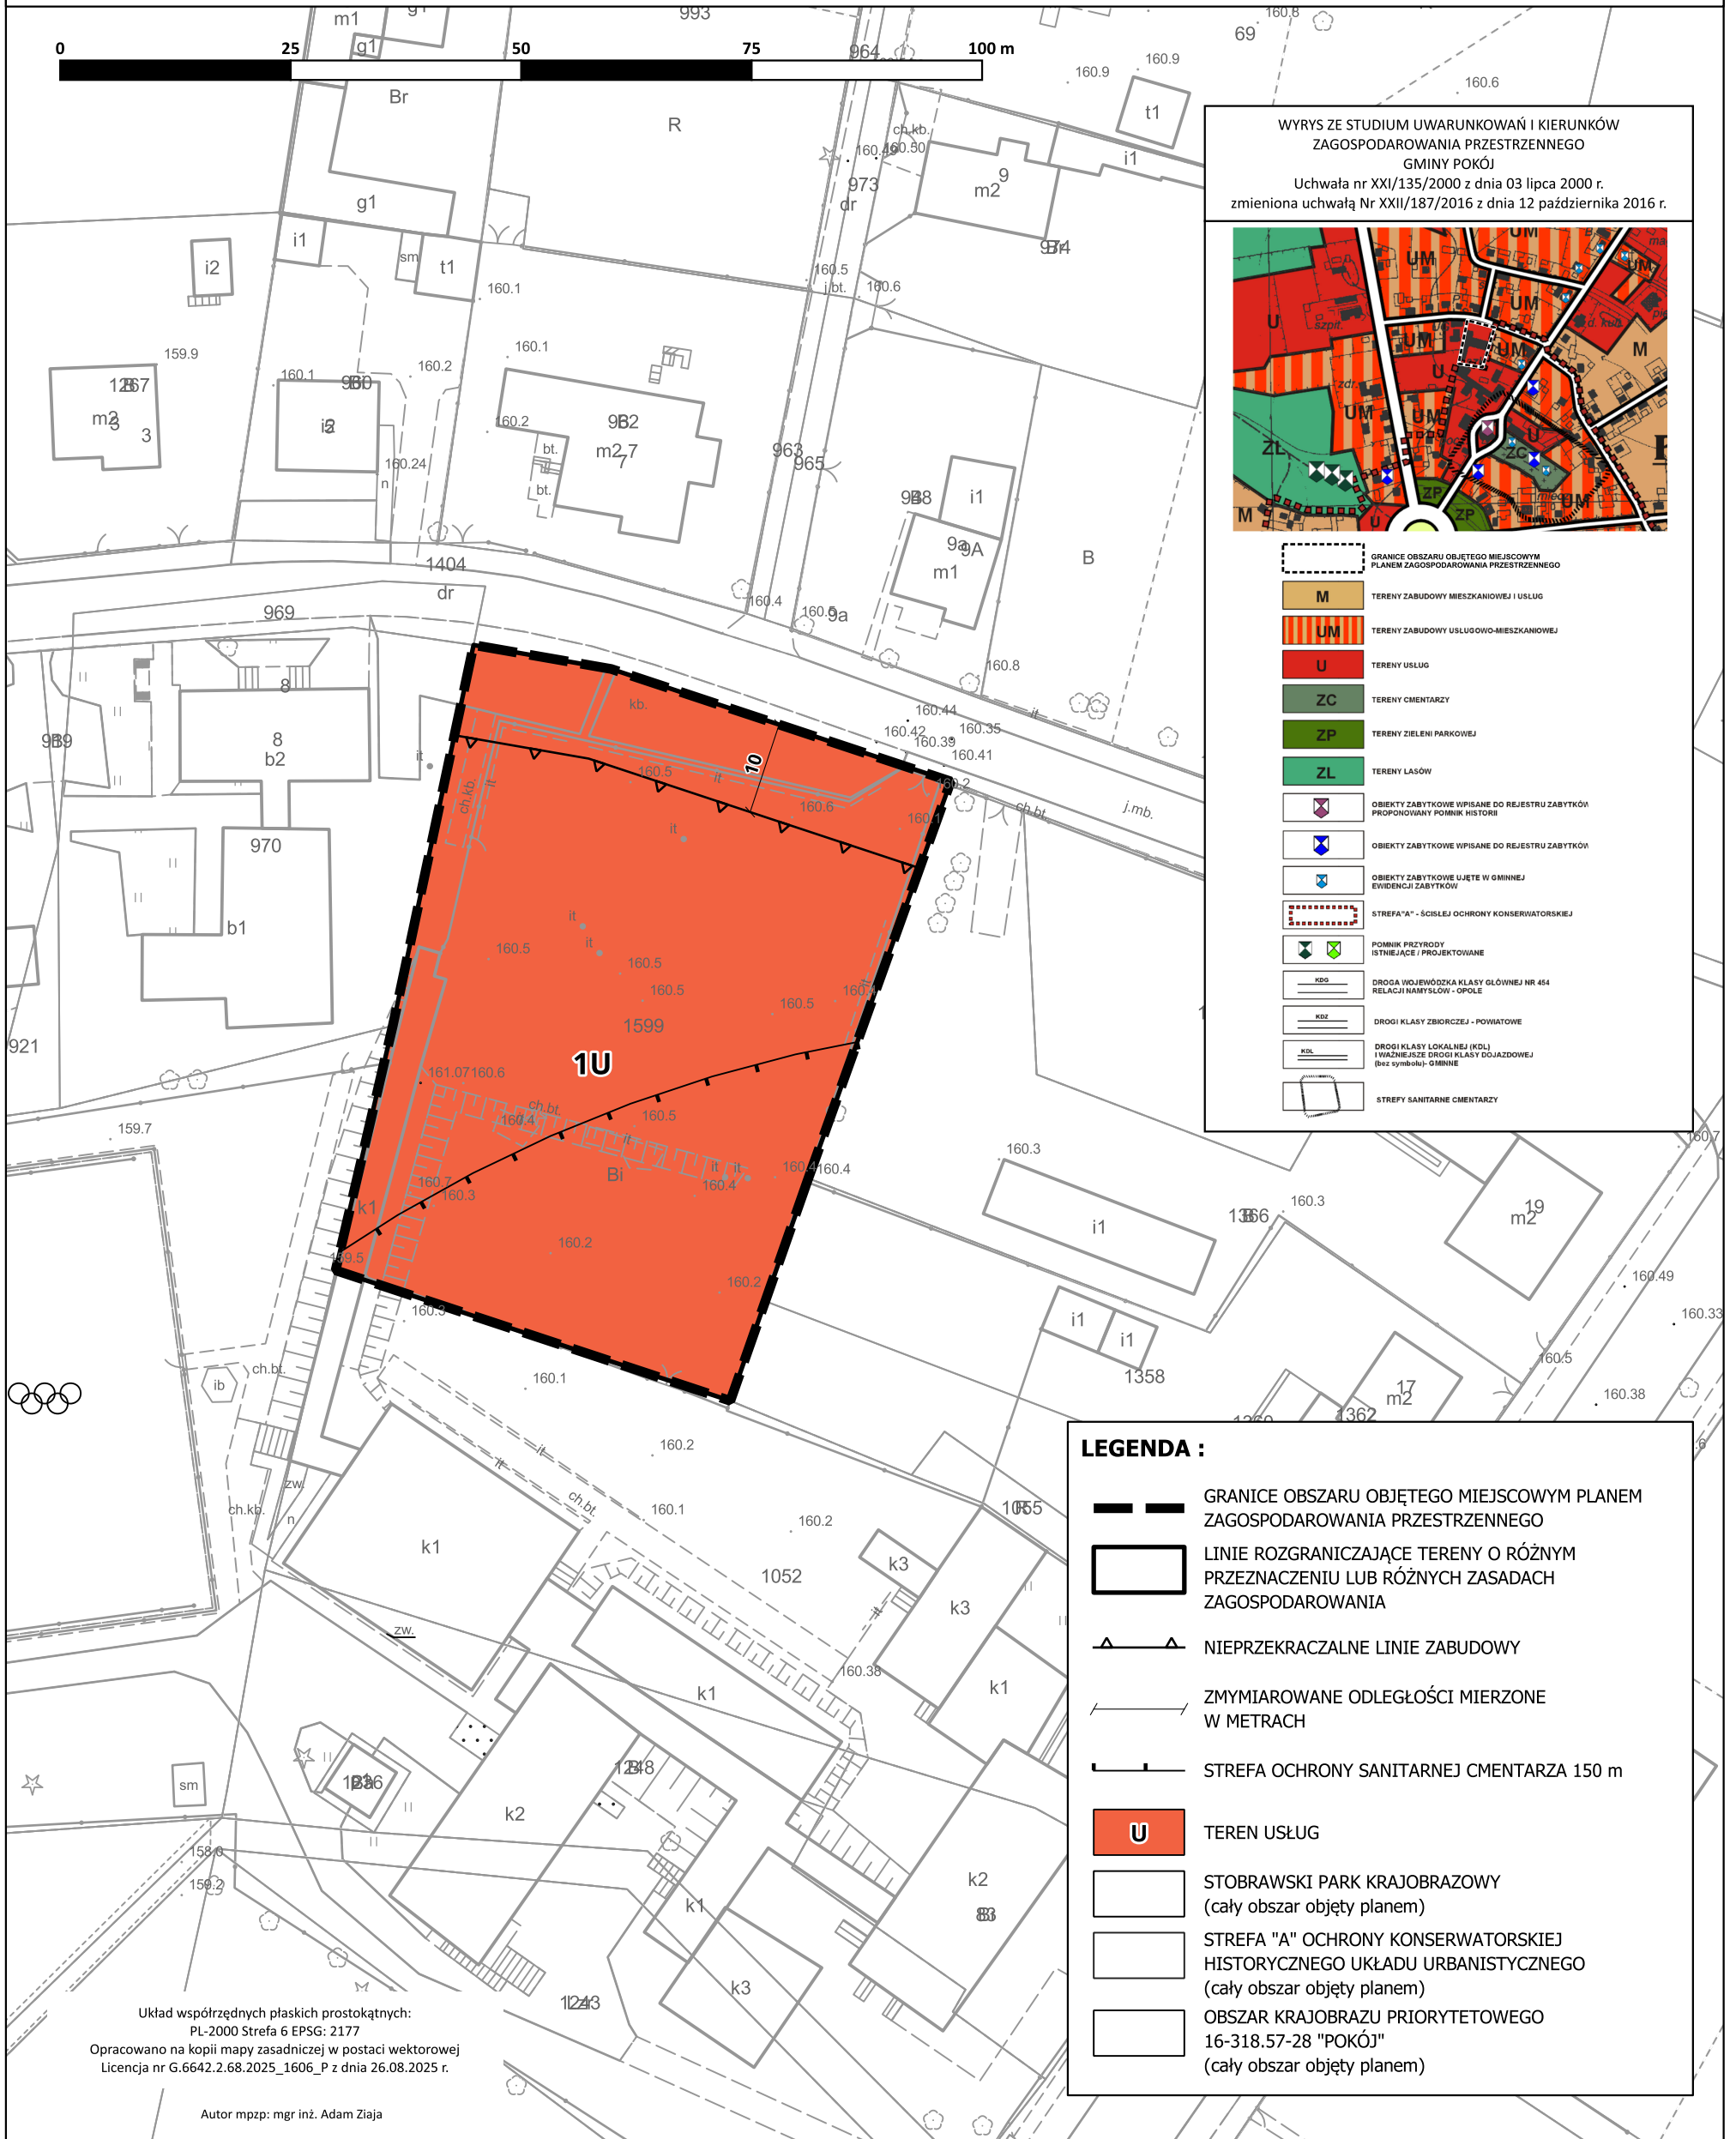

WYRYS ZE STUDIUM UWARUNKOWAŃ I KIERUNKÓW ZAGOSPODAROWANIA PRZESTRZENNEGO GMINY POKÓJ  
Uchwała nr XXI/135/2000 z dnia 03 lipca 2000 r.  
zmieniona uchwałą Nr XXII/187/2016 z dnia 12 października 2016 r.

	GRANICE OBSZARU OBJĘTEGO MIEJSCOWYM PLANEM ZAGOSPODAROWANIA PRZESTRZENNEGO
	M TERENY ZABUDOWY MIESZKANIOWEJ I USŁUG
	UM TERENY ZABUDOWY USŁUGOWO-MIESZKANIOWEJ
	U TERENY USŁUG
	ZC TERENY CMENTARZY
	ZP TERENY ZIELENI PARKOWEJ
	ZL TERENY LASÓW
	OBIEKTY ZABYTKOWE WPISANE DO REJESTRU ZABYTKÓW PROPOZYCYJNY POMNIK HISTORII
	OBIEKTY ZABYTKOWE WPISANE DO REJESTRU ZABYTKÓW
	OBIEKTY ZABYTKOWE UJĘTE W GMINNEJ EVIDENCJI ZABYTKÓW
	STREFA "A" - ŚCISLEJ OCHRONY KONSERWATORSKIEJ
	POMNIK PRZYRODY ISTNIEJĄCE / PROJEKTOWANE
	KDG DROGA WOJEWÓDZKA KLASY GŁÓWNEJ NR 454 RELACJI NAMYSŁÓW - OPOLE
	KDZ DROGI KLASY ZBIORCZEJ - POWIATOWE
	KDL DROGI KLASY LOKALNEJ (KDL) I WAŻNIEJSZE DROGI KLASY DOJAZDOWEJ (bez symbolu) - GMINNE
	STREPY SANITARNE CMENTARZY

**LEGENDA :**

	GRANICE OBSZARU OBJĘTEGO MIEJSCOWYM PLANEM ZAGOSPODAROWANIA PRZESTRZENNEGO
	LINIE ROZGRANICZAJĄCE TERENY O RÓŻNYM PRZEZNACZENIU LUB RÓŻNYCH ZASADACH ZAGOSPODAROWANIA
	NIEPRZEKRACZALNE LINIE ZABUDOWY
	ZYMIAROWANE ODLEGŁOŚCI MIERZONE W METRACH
	STREFA OCHRONY SANITARNEJ CMENTARZA 150 m
	TEREN USŁUG
	STOBRAWSKI PARK KRAJOBRAZOWY (cały obszar objęty planem)
	STREFA "A" OCHRONY KONSERWATORSKIEJ HISTORYCZNEGO UKŁADU URBANISTYCZNEGO (cały obszar objęty planem)
	OBSZAR KRAJOBRAZU PRIORYTETOWEGO 16-318.57-28 "POKÓJ" (cały obszar objęty planem)

Układ współrzędnych płaskich prostokątnych:  
PL-2000 Strefa 6 EPSG: 2177  
Opracowano na kopii mapy zasadniczej w postaci wektorowej  
Licencja nr G.6642.2.68.2025\_1606\_P z dnia 26.08.2025 r.  
Autor mpzp: mgr inż. Adam Ziaja