




MIEJSCOWY PLAN ZAGOSPODAROWANIA PRZESTRZENNEGO DLA TERENU USŁUG PUBLICZNYCH PRZY UL. SIENKIEWICZA W POKOJU



Załącznik Nr 1 do uchwały Nr XXVI/125/2026 Rady Gminy Pokój z dnia 28 stycznia 2026 r.

skala 1:1000

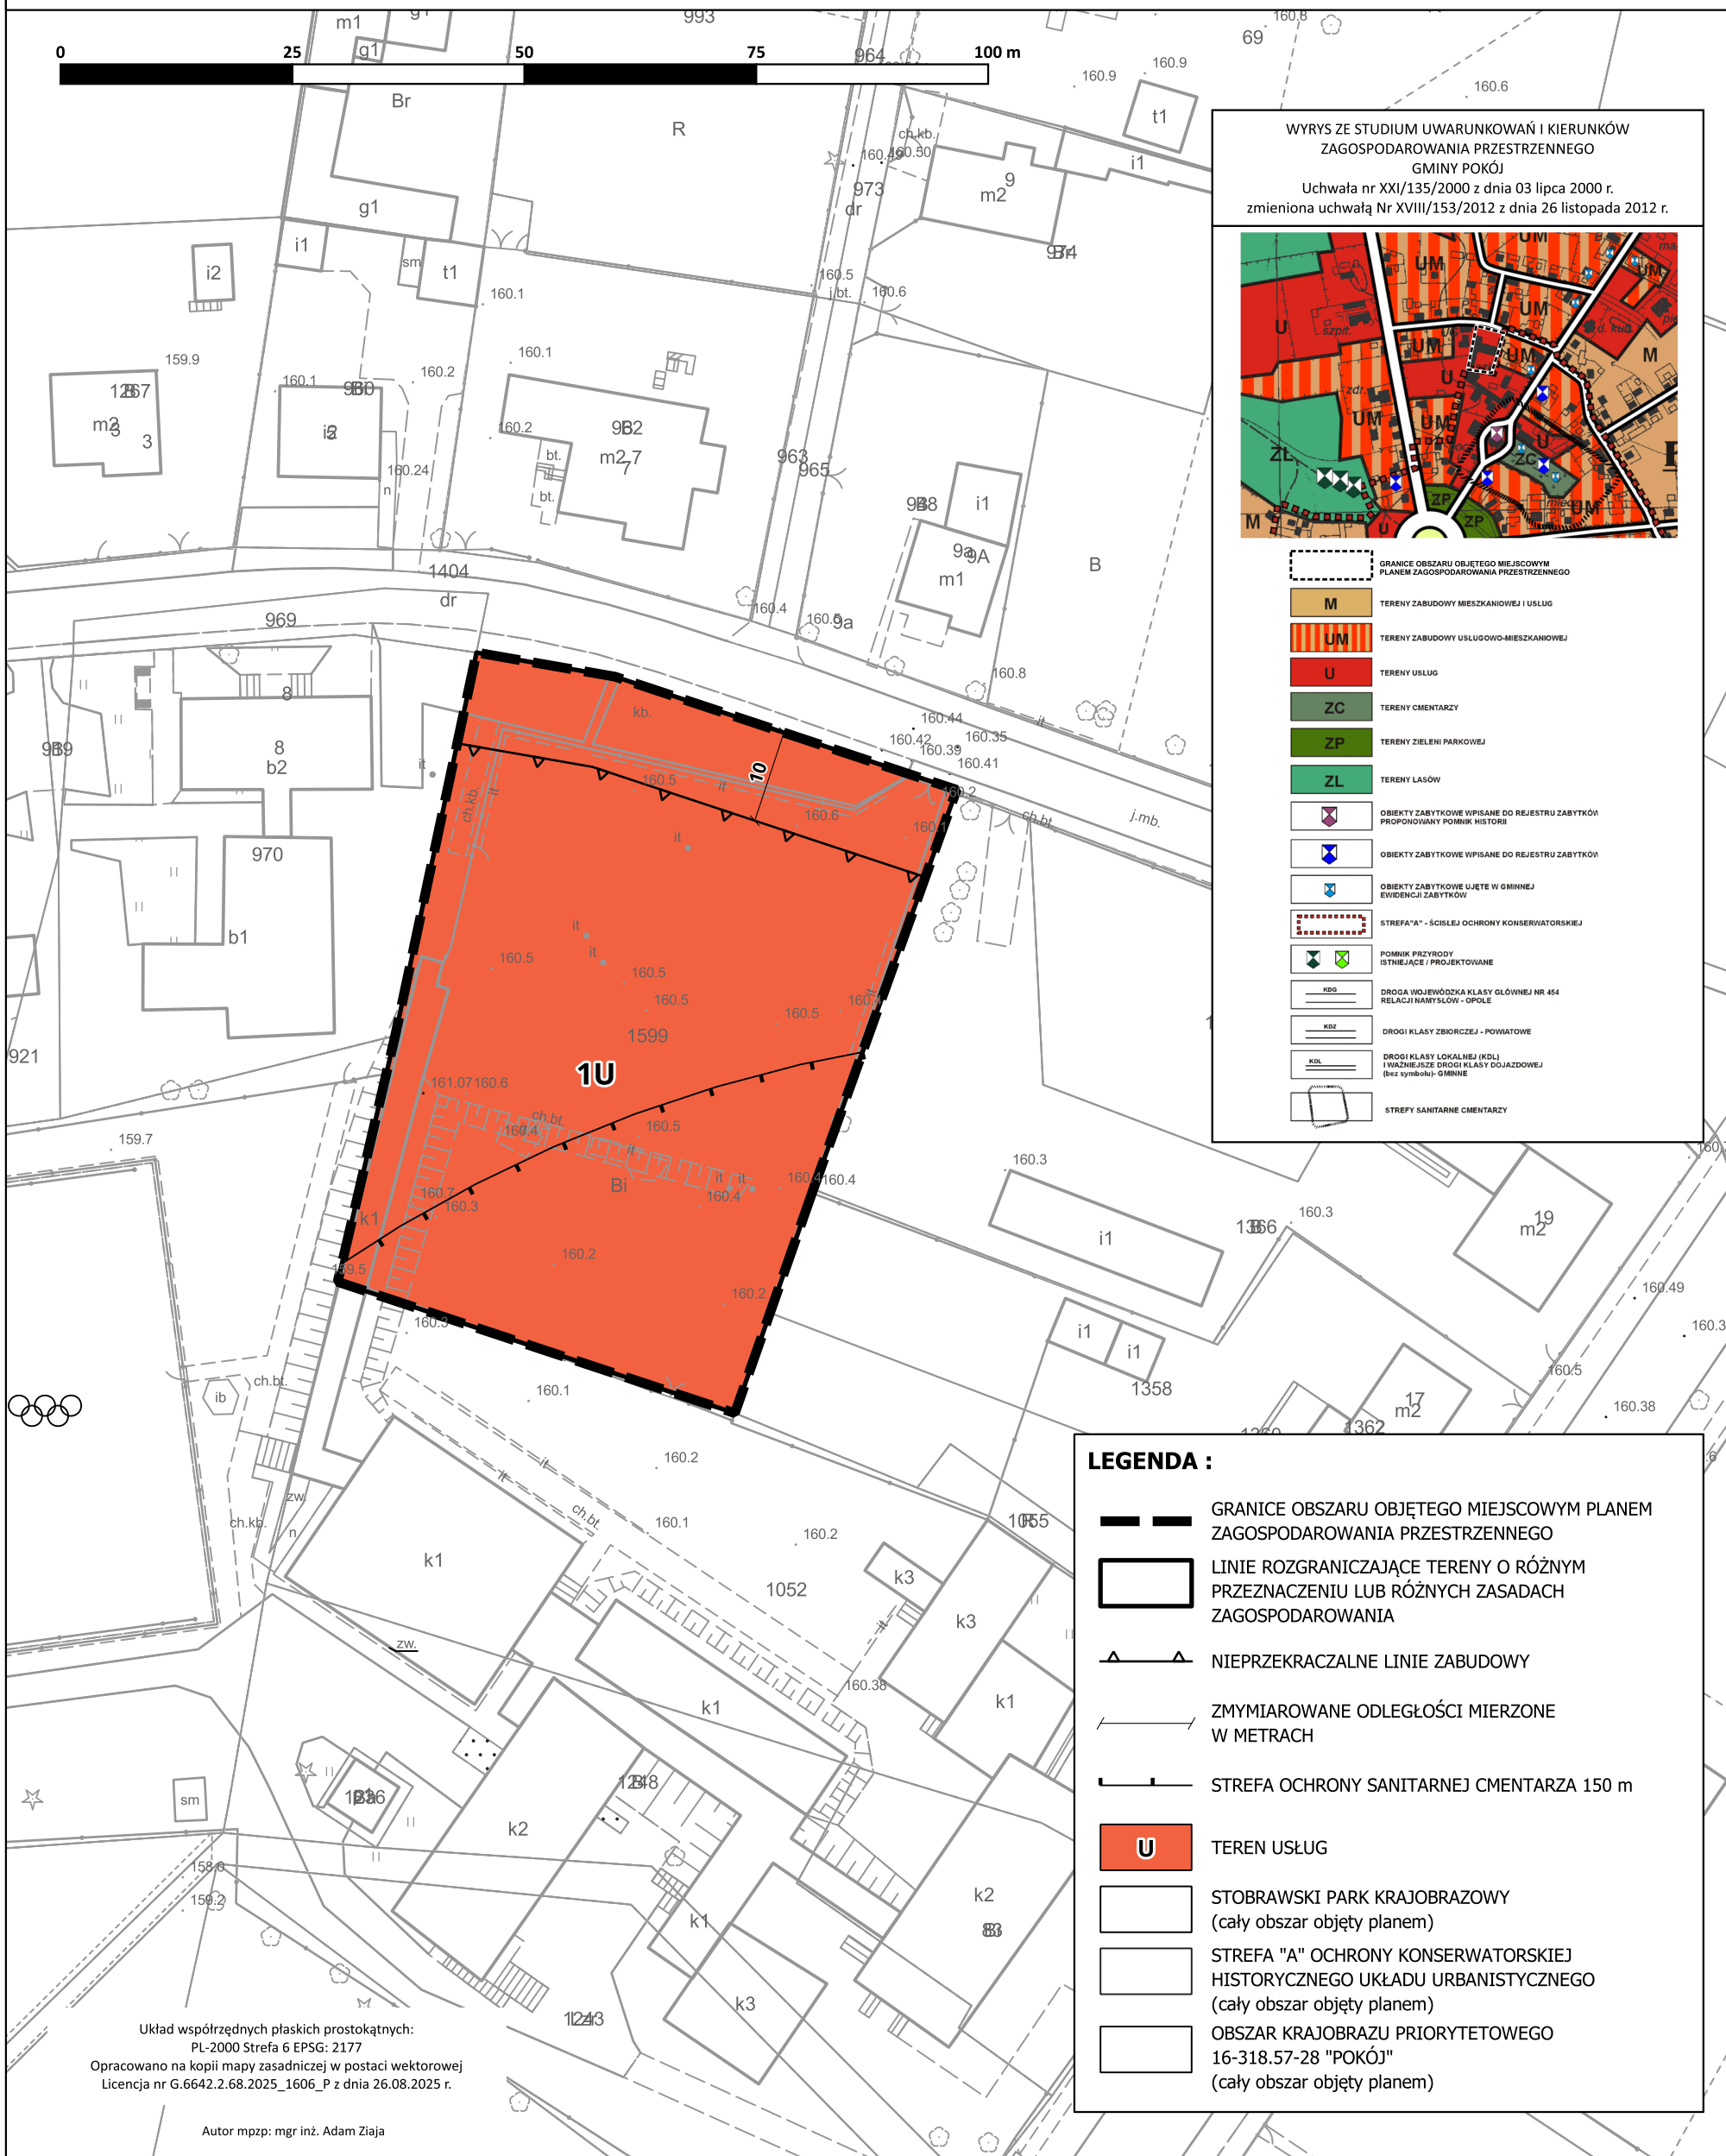

WYRYS ZE STUDIUM UWARUNKOWAŃ I KIERUNKÓW ZAGOSPODAROWANIA PRZESTRZENNEGO GMINY POKÓJ
Uchwała nr XXI/135/2000 z dnia 03 lipca 2000 r.
zmieniona uchwałą Nr XVIII/153/2012 z dnia 26 listopada 2012 r.

	GRANICE OBSZARU OBJĘTEGO MIEJSCOWYM PLANEM ZAGOSPODAROWANIA PRZESTRZENNEGO
	M TERENY ZABUDOWY MIESZKANIOWEJ I USŁUG
	UM TERENY ZABUDOWY USŁUGOWO-MIESZKANIOWEJ
	U TERENY USŁUG
	ZC TERENY CMENTARZY
	ZP TERENY ZIELENI PARKOWEJ
	ZL TERENY LASÓW
	OBIEKTY ZABYTKOWE WPISANE DO REJESTRU ZABYTKÓW PROPOZYCYJNY POMNIK HISTORII
	OBIEKTY ZABYTKOWE WPISANE DO REJESTRU ZABYTKÓW
	OBIEKTY ZABYTKOWE UJĘTE W GMINNEJ EVIDENCJI ZABYTKÓW
	STREFA "A" - ŚCISLEJ OCHRONY KONSERWATORSKIEJ
	POMNIK PRZYRODY ISTNIEJĄCE / PROJEKTOWANE
	KDG DROGA WOJEWÓDZKA KLASY GŁÓWNEJ NR 454 RELACJI NAMYSŁÓW - OPOLE
	KDZ DROGI KLASY ZBIORCZEJ - POWIATOWE
	KDL DROGI KLASY LOKALNEJ (KDL) I WAŻNIEJSZE DROGI KLASY DOJAZDOWEJ (bez symbolu) - GMINNE
	STREPY SANITARNE CMENTARZY

LEGENDA :

	GRANICE OBSZARU OBJĘTEGO MIEJSCOWYM PLANEM ZAGOSPODAROWANIA PRZESTRZENNEGO
	LINIE ROZGRANICZAJĄCE TERENY O RÓŻNYM PRZEZNACZENIU LUB RÓŻNYCH ZASADACH ZAGOSPODAROWANIA
	NIEPRZEKRACZALNE LINIE ZABUDOWY
	ZYMIAROWANE ODLEGŁOŚCI MIERZONE W METRACH
	STREFA OCHRONY SANITARNEJ CMENTARZA 150 m
	TEREN USŁUG
	STOBRAWSKI PARK KRAJOBRAZOWY (cały obszar objęty planem)
	STREFA "A" OCHRONY KONSERWATORSKIEJ HISTORYCZNEGO UKŁADU URBANISTYCZNEGO (cały obszar objęty planem)
	OBSZAR KRAJOBRAZU PRIORYTETOWEGO 16-318.57-28 "POKÓJ" (cały obszar objęty planem)

Układ współrzędnych płaskich prostokątnych:
PL-2000 Strefa 6 EPSG: 2177
Opracowano na kopii mapy zasadniczej w postaci wektorowej
Licencja nr G.6642.2.68.2025_1606_P z dnia 26.08.2025 r.
Autor mpzp: mgr inż. Adam Ziaja